

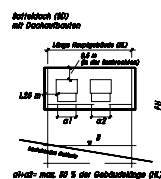
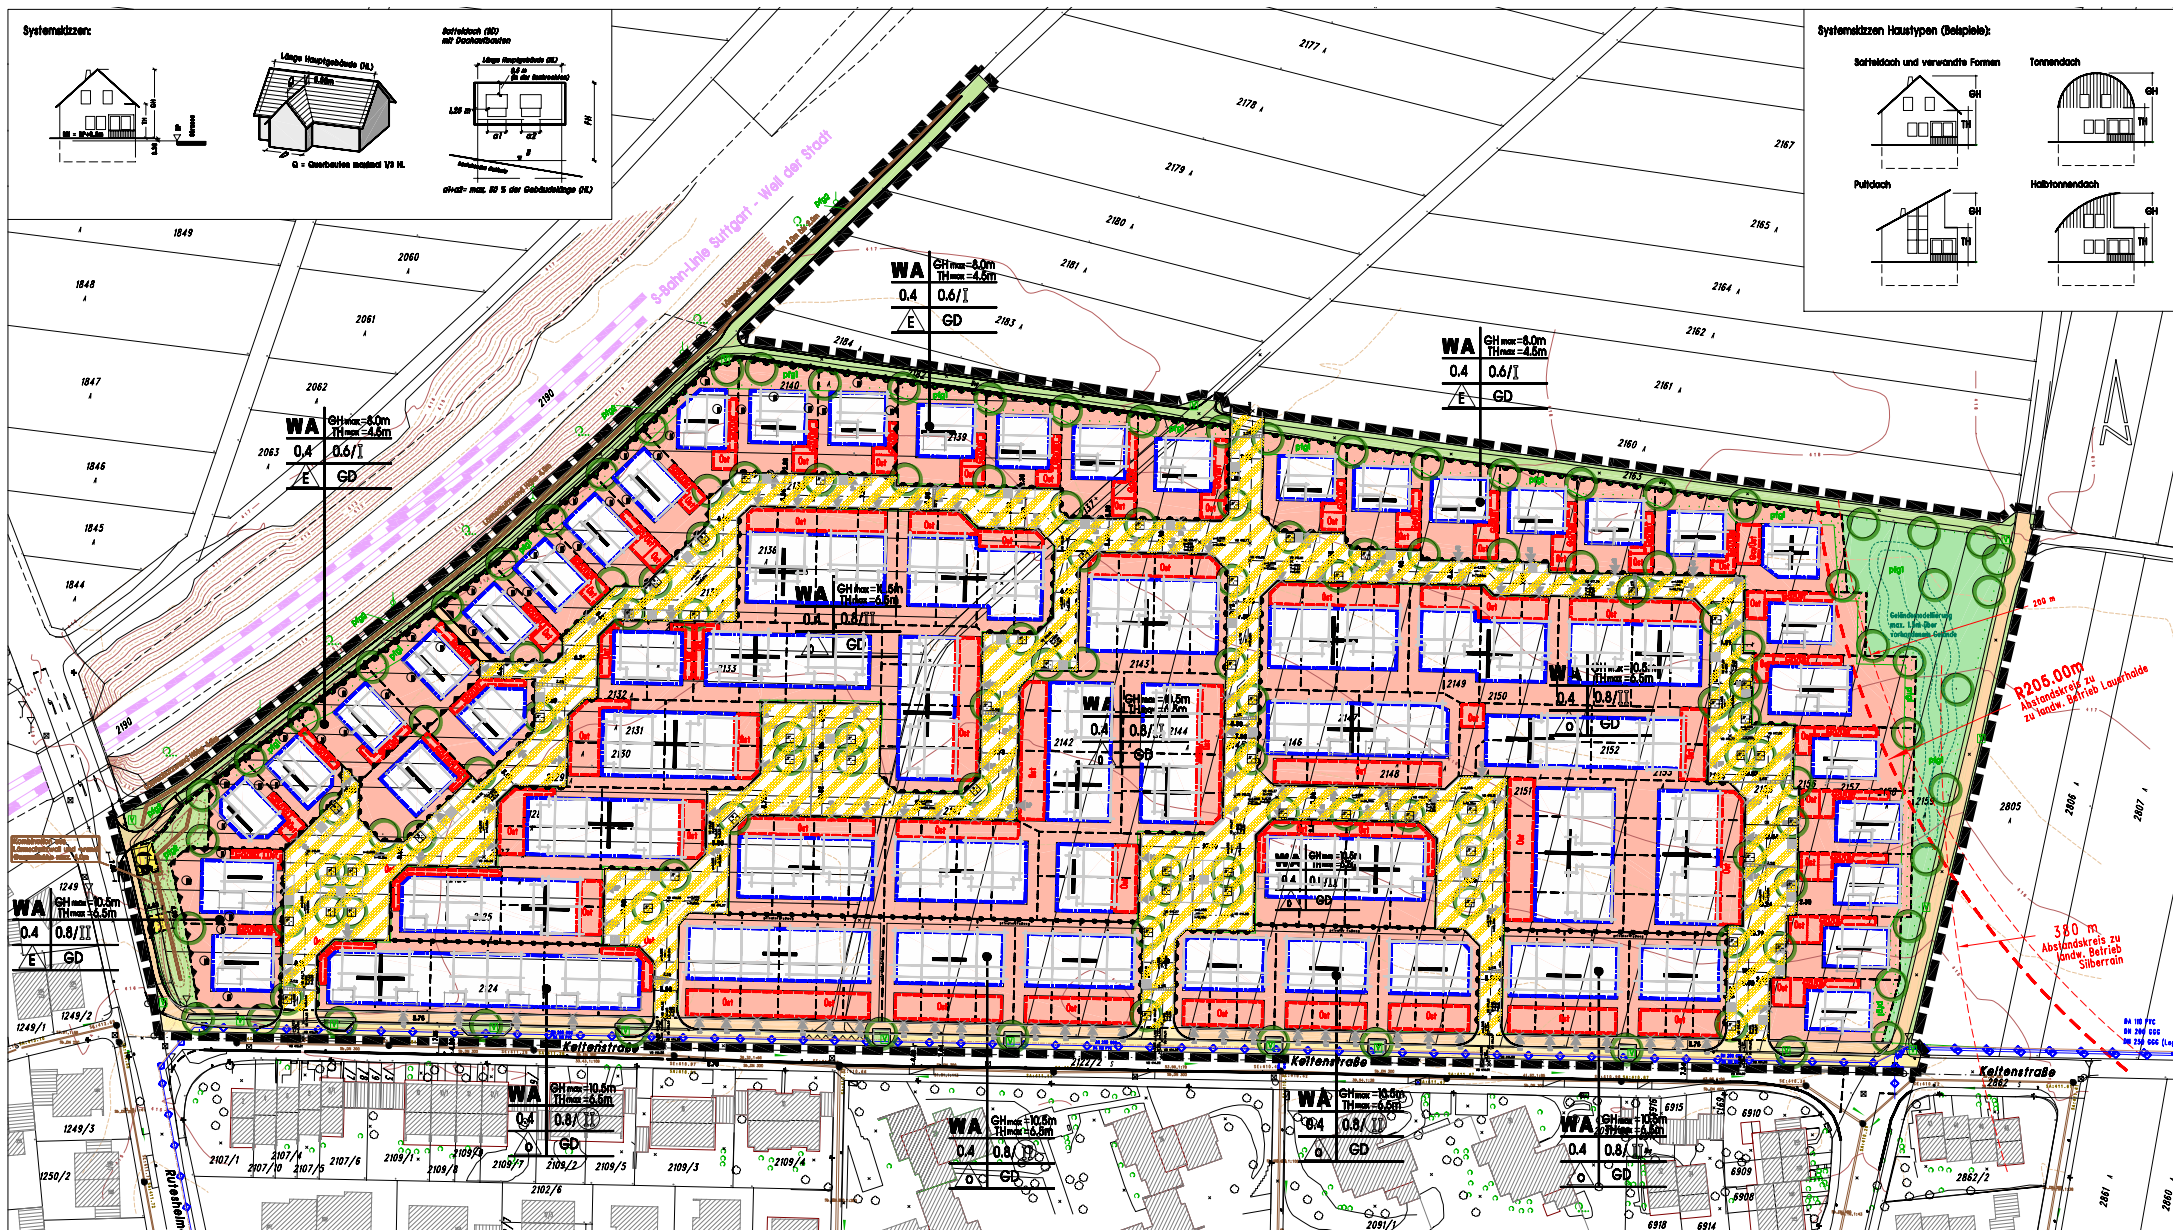
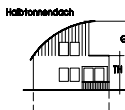


Bebauungsplan „Keltenstraße I / 2004 Planstand: SATZUNG


Systemskizzen:

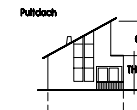

Systemskizzen Haustypen (Beispiele):

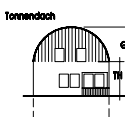

Bebauungsplan „Keltenstraße I / 2004 Planstand: SATZUNG

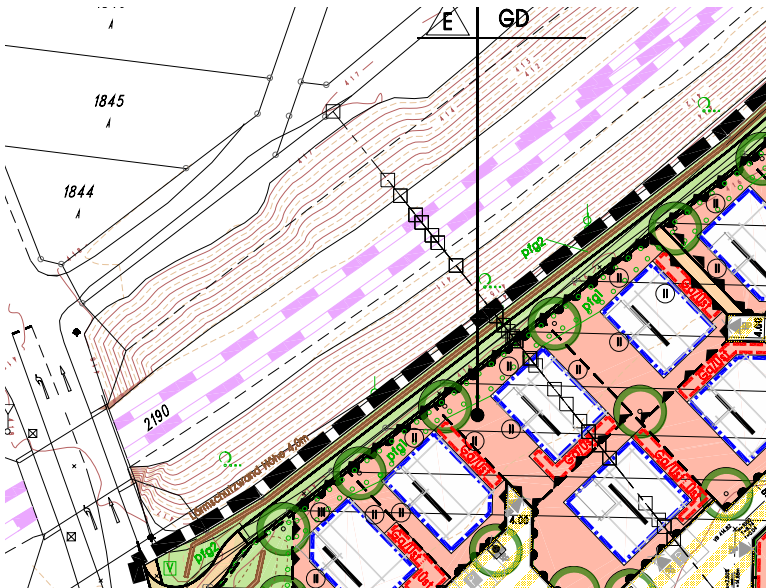

Schnitt Lärmschutzwand zur S-Bahn hin

